


## Principiálna schéma zariadenia

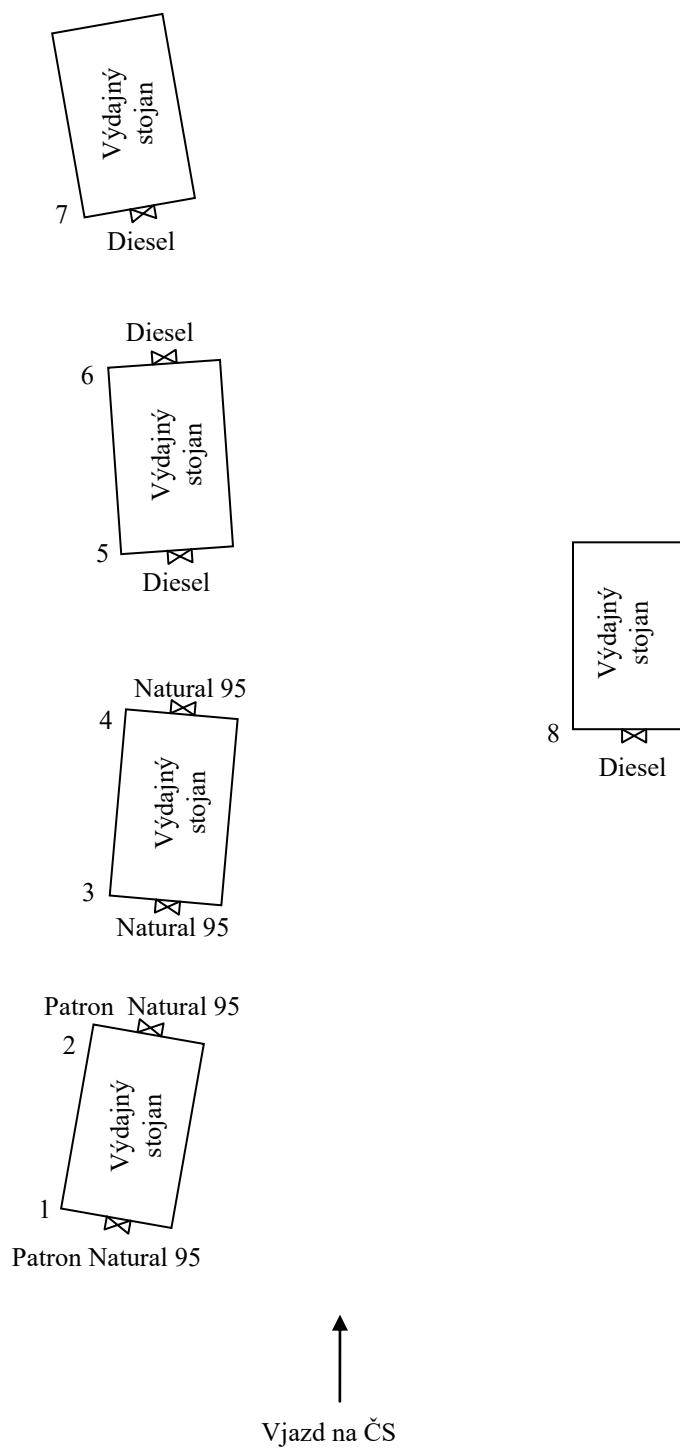

1 až 8 – výdajné miesta